SCHNITT A - A

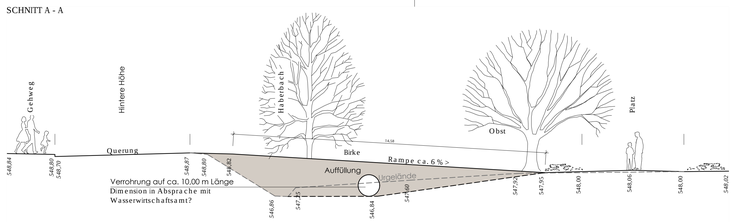

SCHNITT B - B

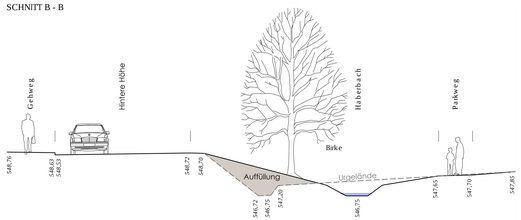

SCHNITT C - C

SCHNITT D - D

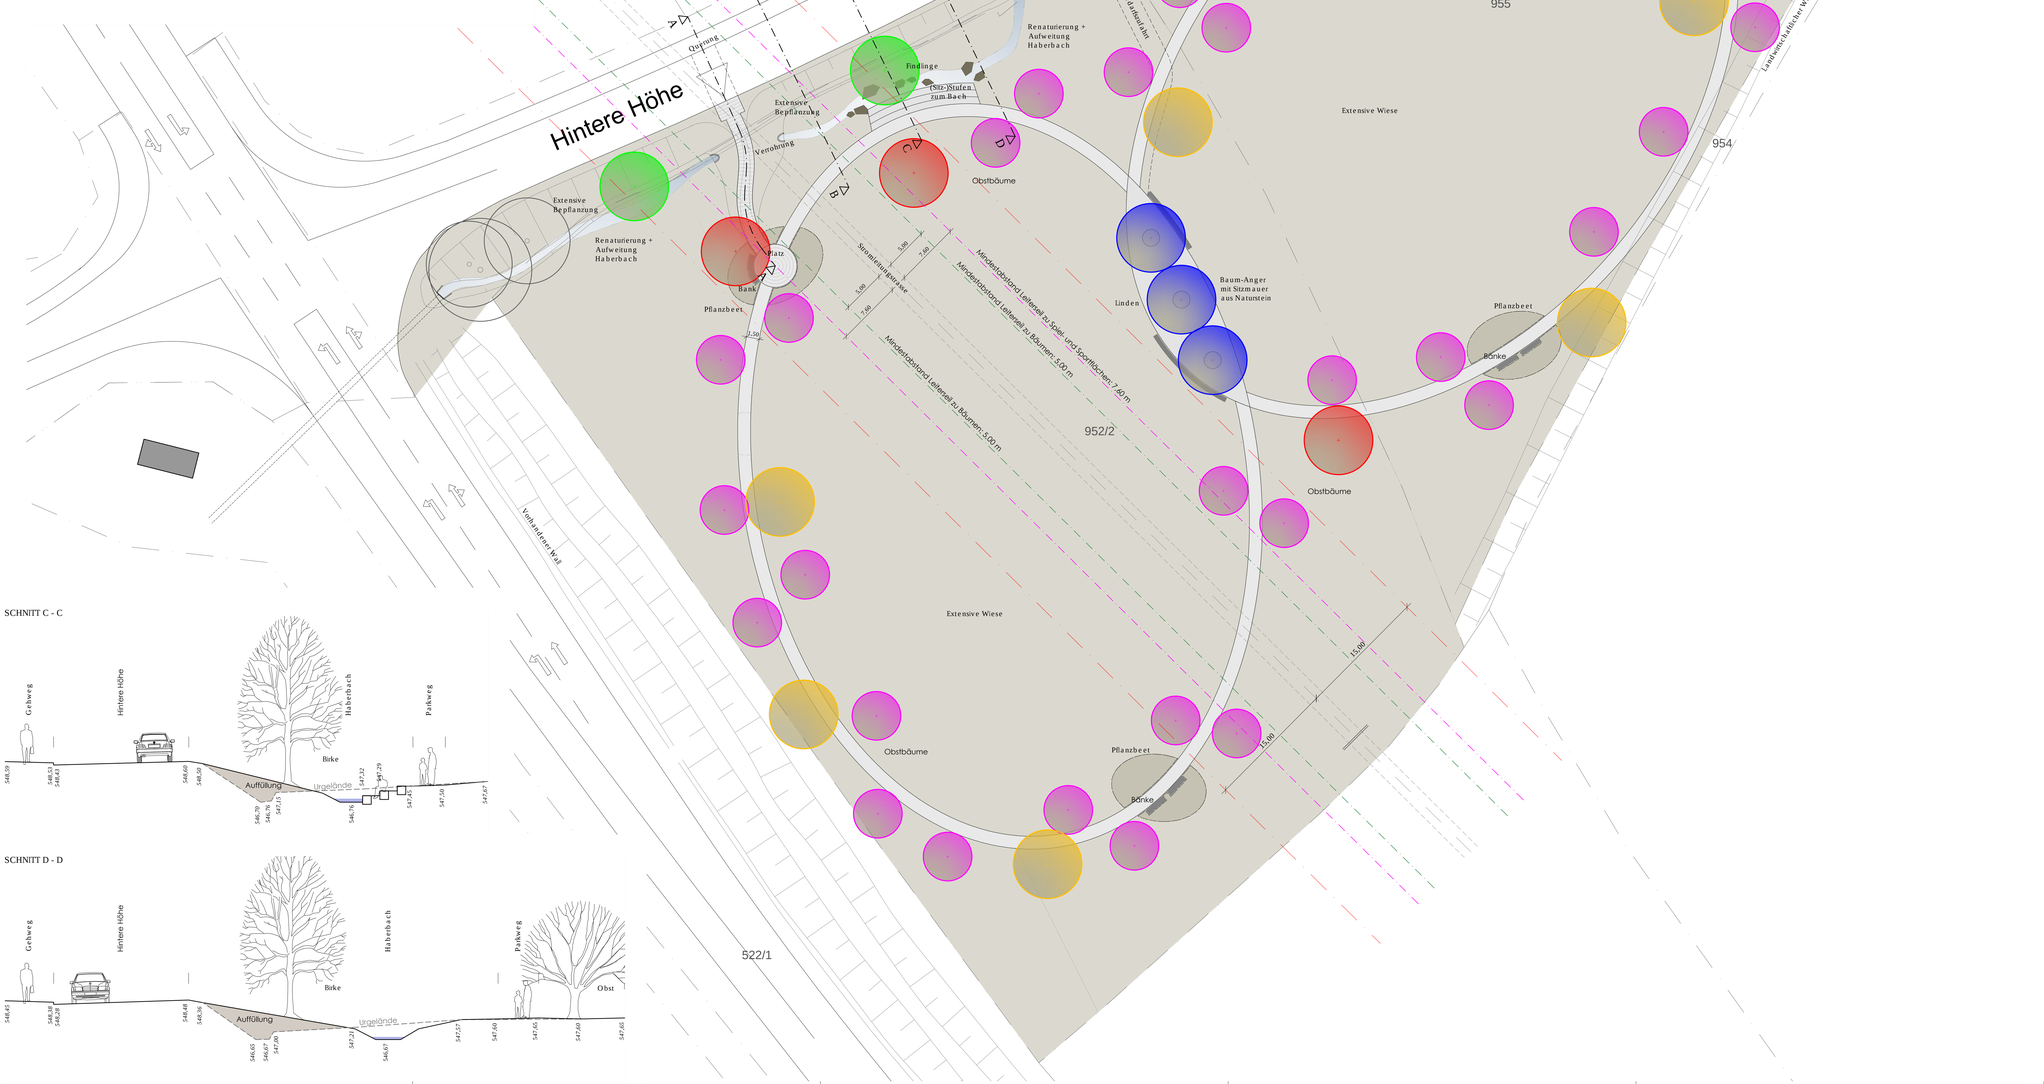

LEGENDE

- Vorhandene Bebauung
- Vorhandene Grundstücksgrenzen
- Vorhandener Baum(-bestand) - zu erhalten
- Laubbaum - Hochstamm, StU 25-30
- Laubbaum - Hochstamm, StU 20-25
- Obstbaum - Hochstamm, StU 30-35
- Obstbaum - Hochstamm, StU 20-25
- Obstbaum - Halbstamm
- Staudenpflanzungen - Wildstauden + Bienenweide
- Extensive Wiesenflächen - Abmagerung durch entsprechende Pflege
- Wegebelag: Wassergebundene Decke
- Wegebelag: Betonflaster mit wasserdurchlässiger Fuge
- Schutzzonenbereich für die Freileitung der Bayernwerk Netz GmbH: 15 m beidseitig der Leitungsachse
- Schutzstreifen nach DIN VDE 0210 Teil 1 + 2 f. Freileitungen: Mindestabstand Leiterseil zu Spiel- und Sportflächen: 7,60 m
- Schutzstreifen nach DIN VDE 0210 Teil 1 + 2 f. Freileitungen: Mindestabstand Leiterseil zu Bäumen: 5,00 m

INDEX	DATUM	ÄNDERUNG	GEZ.
VE	14.03.22	VORABZUG: EINTRAG FREILEGUNG HABERBACH, ÜBERARBEITUNG SCHNITTE	cb
VD	15.02.22	VORABZUG: ERGÄNZUNG GELÄNDESCHNITTE A-A, B-B, C-C, D-D ENTLANG STRAßE	cb
VC	26.01.22	VORABZUG: EINTRAG Z. ZUGANG, ANPASSUNG/VERSCHIEBUNG PLATZ (ANKREUZNUNG AN Z. ZUGANG)	cb
VB	10.12.21	VORABZUG: ERGÄNZUNG BAUMQUALITÄT SIU 30-35	cb
VA	08.12.21	VORABZUG: ÜBERNAHME LAGE-VERMESSUNG, BAUMSTELLUNGEN UND DARSTELLUNG BAUMQUALITÄTEN	cb
V	03.12.21	VORABZUG: ENTWURF	cb

BAUHERR

KLINIKEN HOCHFRANKEN

HOFER STRAßE 40
95213 M Ü N C H B E R G

menschlich nah kliniken hochfranken

LANDSCHAFTSARCHITEKT

THIELE
LANDSCHAFTSARCHITEKTEN GMBH
WOLKERSDORFER HAUPTSTR. 32
91126 SCHWABACH
TEL. 0911/636013 FAX 0911/630321
info@thiele-la.de

....
DIPL.-ING/LAR

BAUVORHABEN	ERWEITERUNG UND SANIERUNG KLINIK MÜNCHBERG B.-PLAN NR. 46, "KLINIK MÜNCHBERG" AUSGLEICHSFLÄCHE "HINTERE HÖHE"		
DARSTELLUNG	ENTWURF		
DATUM: 03.12.2021	MAßSTAB: 1 : 250	PLAN-NR.:	3.0.0 EN

GEMESSEN AUF GRUNDLAGE DER MAßE VON HERRN THIEBICH, LANDVERMESSER

GEÄ:		PROJ.-NR.: 6-8-02-7.HFK

O:\PROJEKTE\6-8-02-7-HFK\Zeitplan\cadZeichnungen\Z-300\LP3\VHF_220314_Freiarbeiten_Hintere\Höhe_3.1.1_EN_VE_TLA.dwg