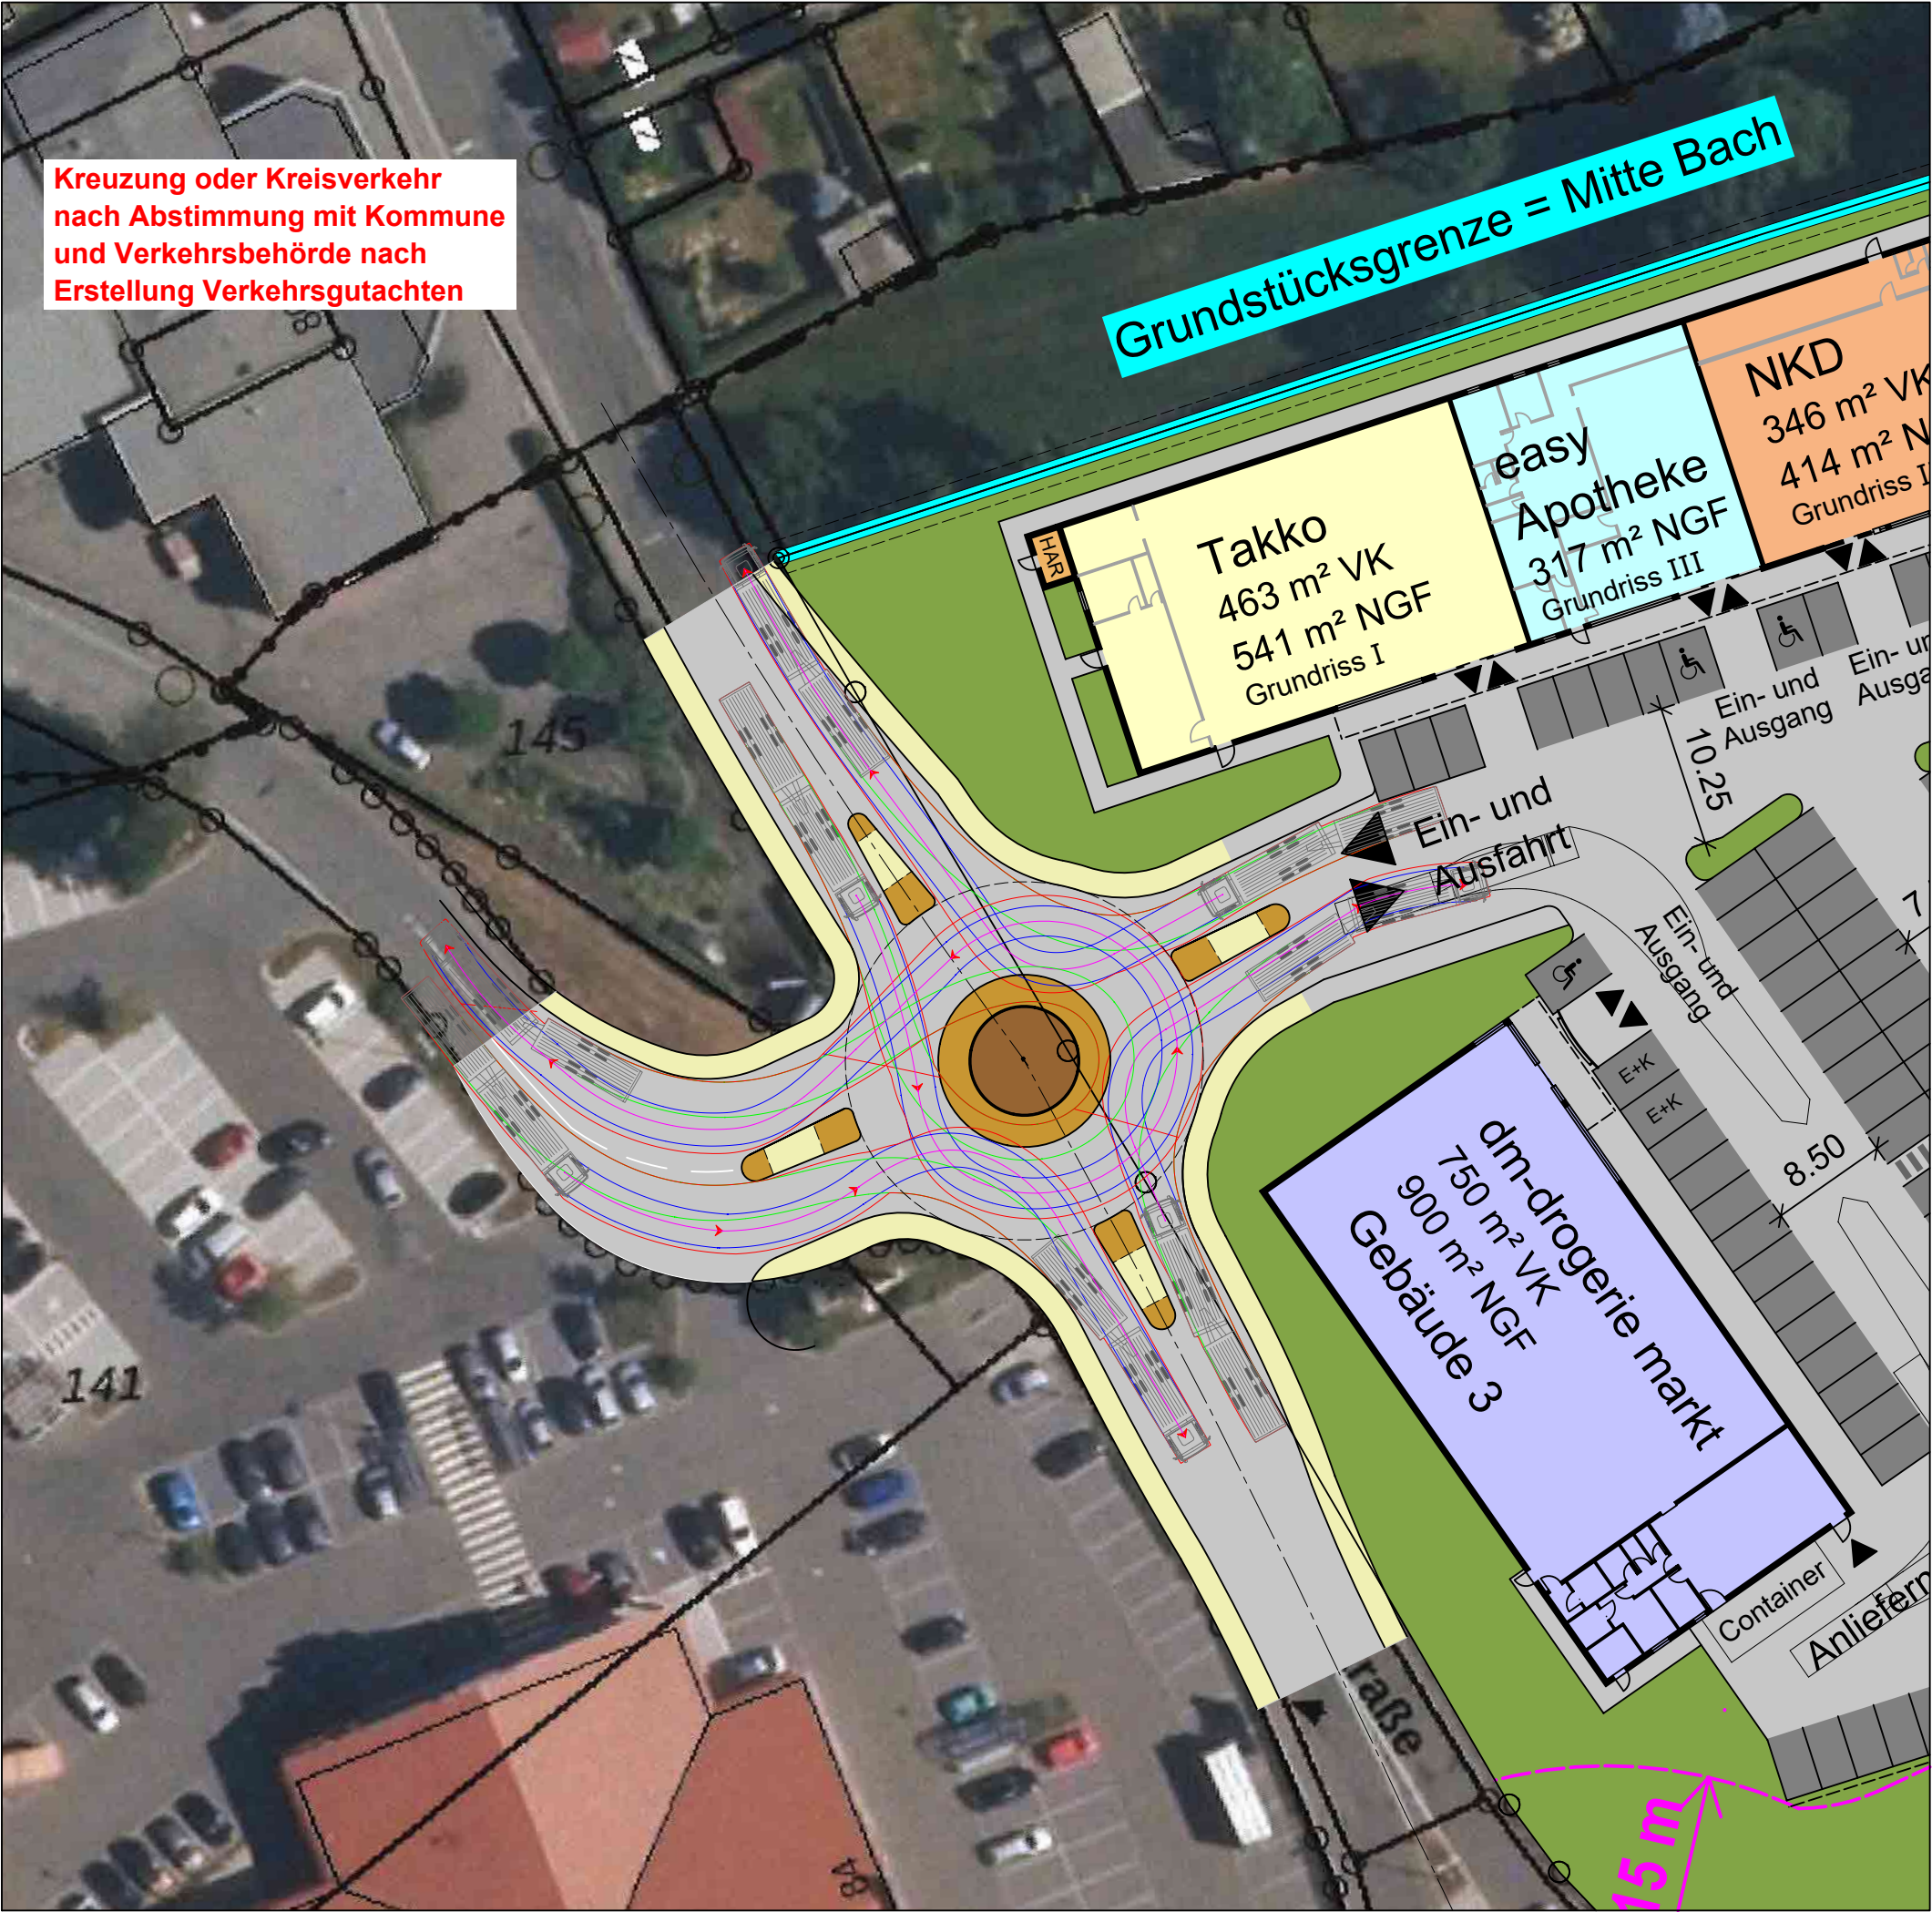


Grundstücksgröße ca. 16.635 m²

- ca. 81 Parkplätze 2,70m x 5,20m
 - ca. 73 Parkplätze 2,70m x 4,70m
 - ca. 2 Parkplätze für ELS 3,50m x 4,70m
 - ca. 13 Parkplätze 3,50m x 5,20m/4,70m
- ca. 169 Parkplätze**

INDEX	DATUM	ÄNDERUNG	NAME
A	12.07.2023	Kreisverkehr nach Norden verschoben und Gehweg bei EDKA eingez.	EI
B	20.07.2023	Kreisverkehr westliche Zu- und Abfahrt geändert	EI

PROJEKT	Neubau eines Lebensmitteldiscounter und Fachmärkte in 95213 Münchberg Spärnecker Straße 69		
BAUHERR	ADMIRA Admira Handelsimmobilien GmbH & Co. KG Geigenreuth 2 95447 Bayreuth		
PLANUNG	SAGROS Warenhaus-Projektgesellschaft mbH Geigenreuth 2, 95447 Bayreuth, Tel: (0921) 7 555-000 info@graf-thun.de		
LEISTUNGSPHASE	Entwurf Kreisverkehr		
PLANINHALT	Lageplan		
DATUM	ZEICHNER(IN)	MAßSTAB	PLANNUMMER
05.04.2023	EI	1:500	1 B