


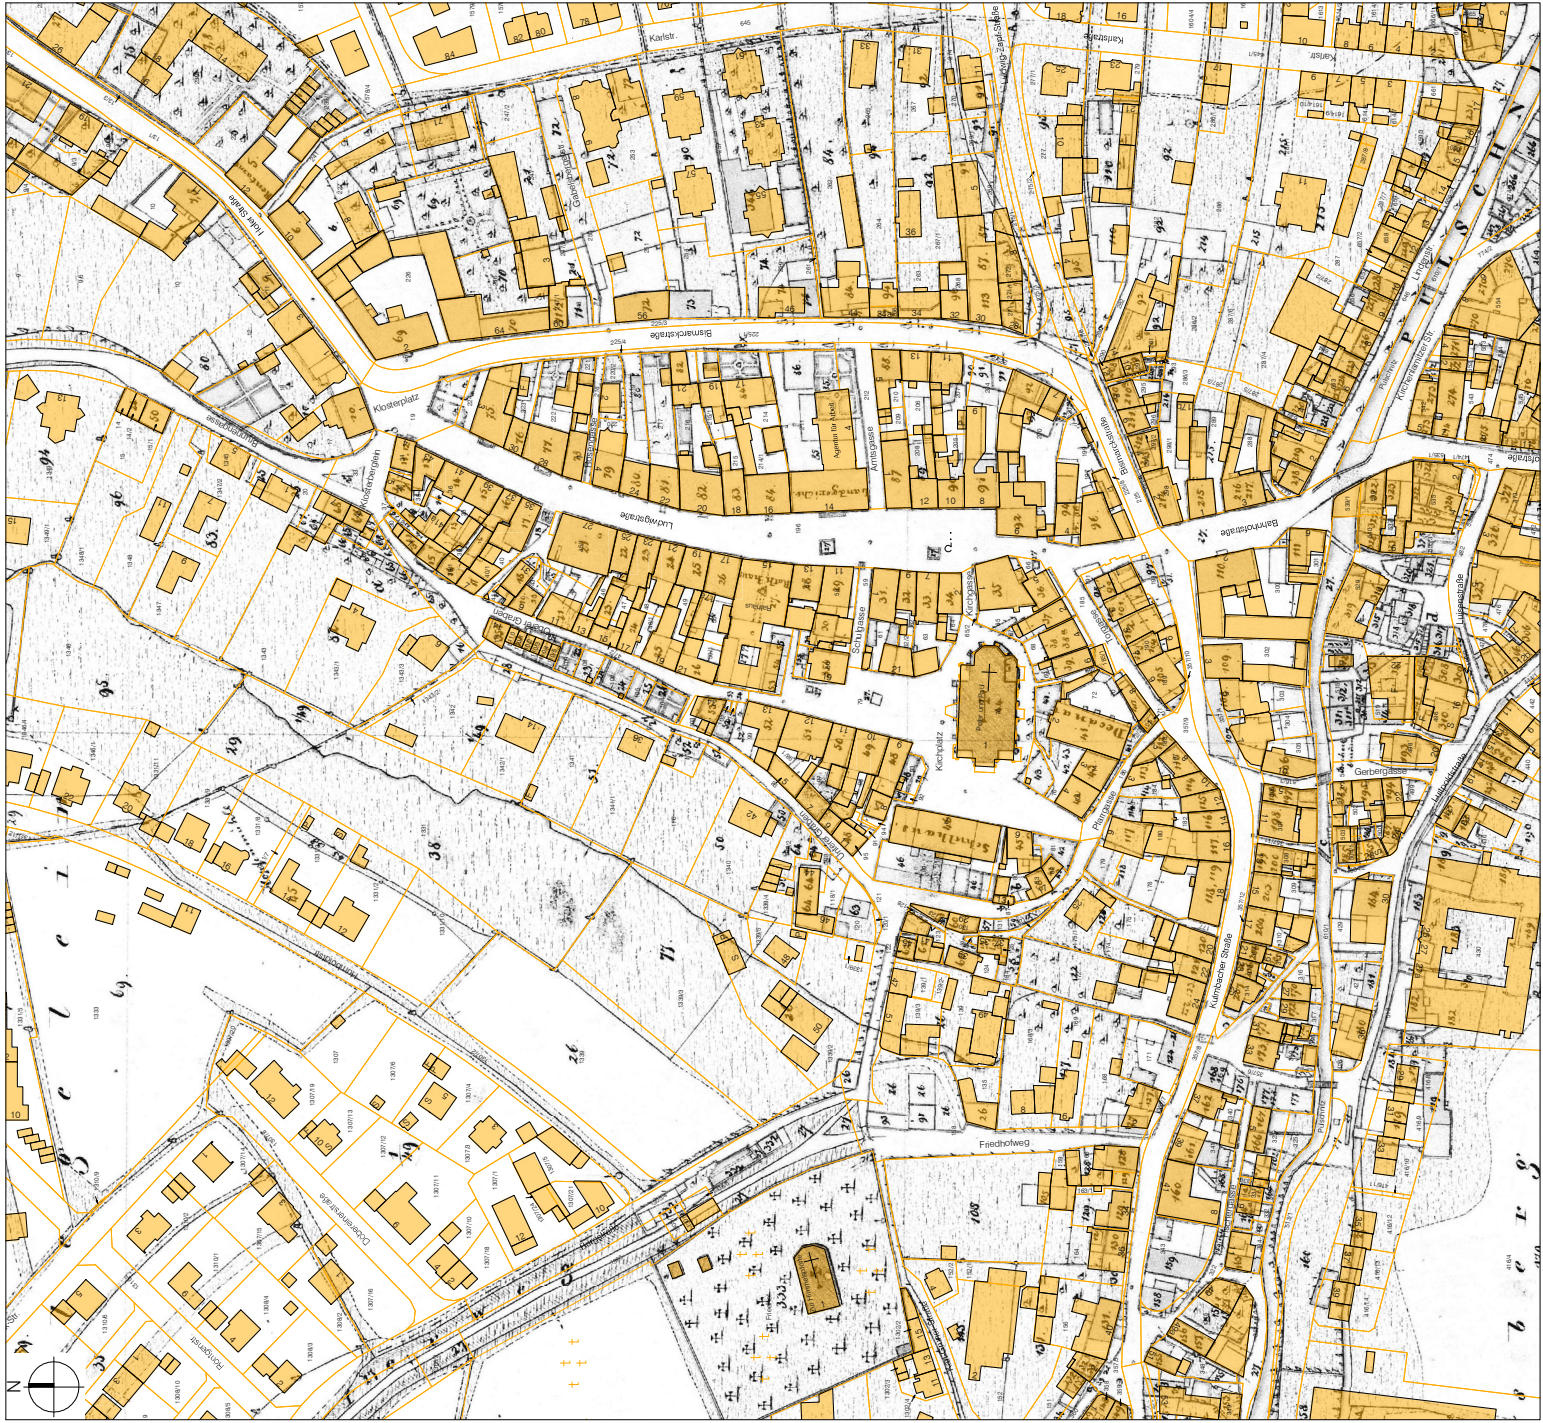

■ Bebauung 2019

LEGENDE

VORABZUG

München - Obere Stadt
Kommunales Denkmalkonzept Modul 1

Stadt München
Ludwigstraße 15
95213 München

Überlagerung 1852 - 2019

Grundlage: Bayerische Vermessungswerkung, Maßstab 1:1000
Überlagerung von München 1852 und 2019
Plan Nr. [08]
Karte von München, Stand 2019
Verleiher: Christiane Reichert
Ralf Jost
Datum: 22.03.2021

Christiane Reichert StadtDenkmalkarte
Sackstr. 8, 96050 Bamberg
Reichert
STADT
DENKMALKARTE

PROJEKT

AUFTRAGGEBER

PLANNAME

PLANDATEN

BEARBEITUNG