


# STADTGEMEINDE MÜNCHBERG

## ABÄNDERUNG UND NEUFESTSETZUNG DER BAULINIEN AM ROHRBÜHL

MASSTAB 1:1000

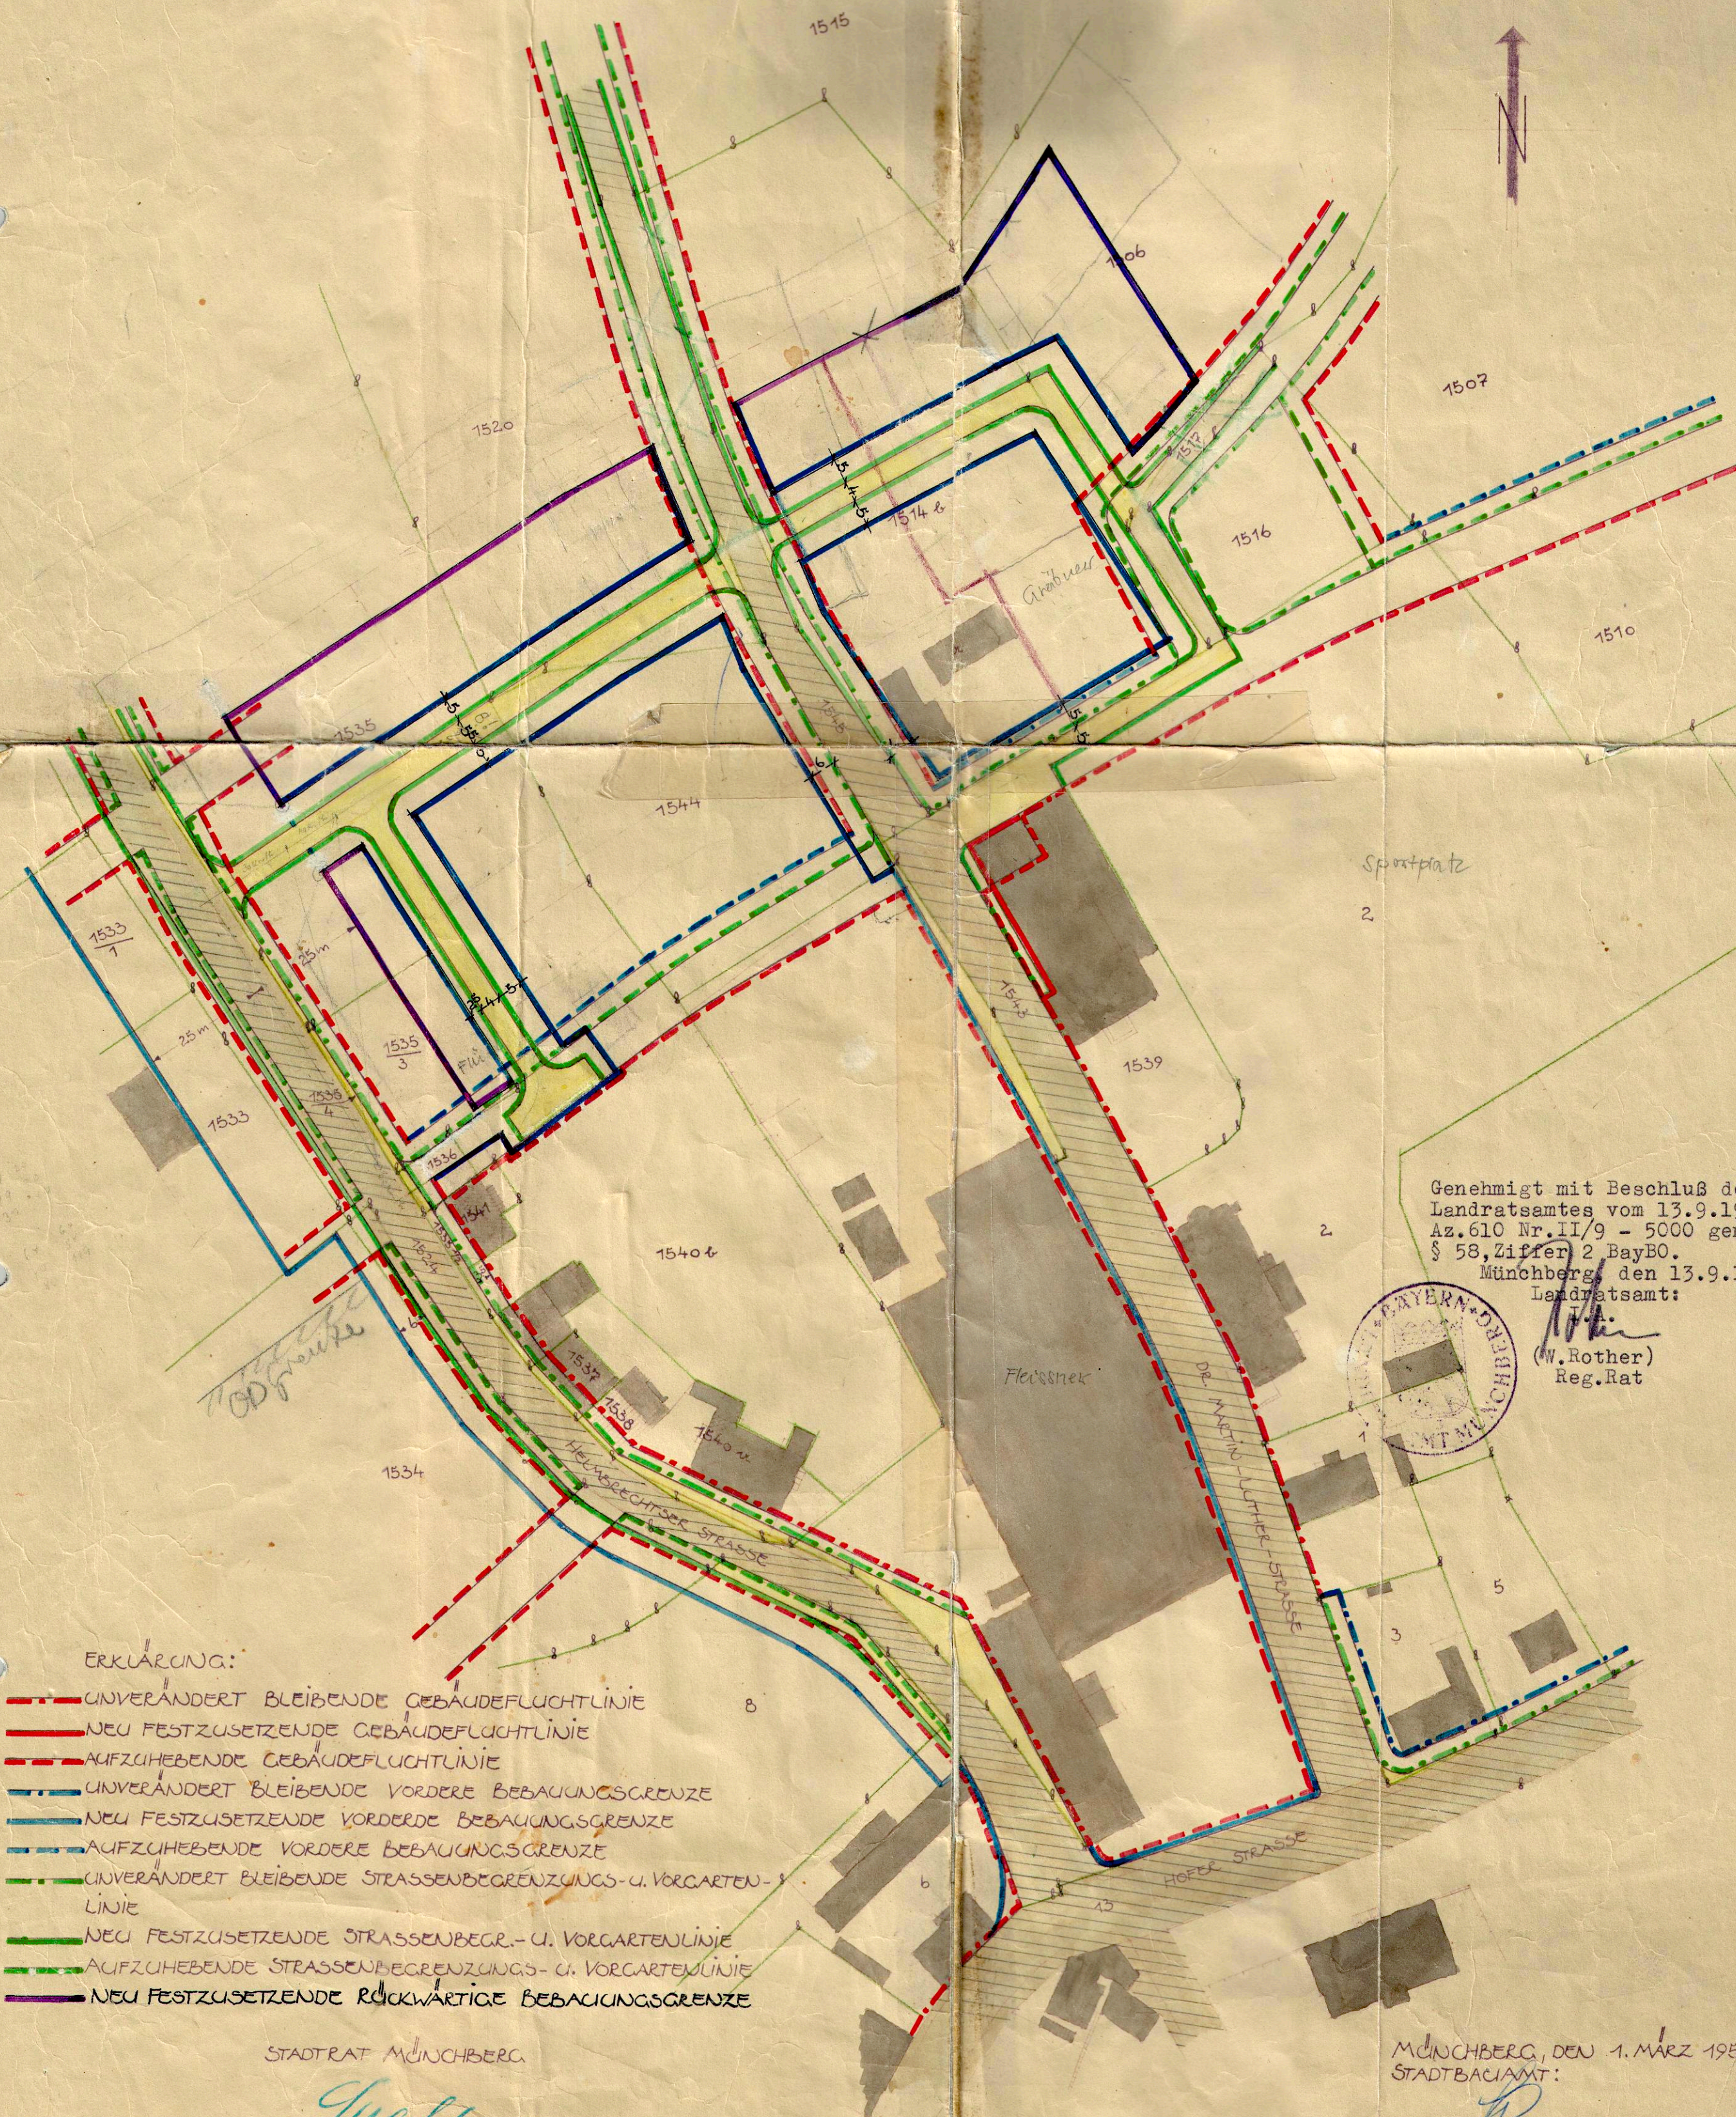

Genehmigt mit Beschluß des  
Landratsamtes vom 13.9.1957  
Az. 610 Nr. II/9 - 5000 gemäß  
§ 58, Ziffer 2 BayBO.  
Münchberg, den 13.9.1957  
Landratsamt:

(W. Rother)  
Reg. Rat



### ERKLÄRUNG:

- UNVERÄNDERT BLEIBENDE GEBÄUDEFLUCHTLINIE
- NEU FESTZULEGENDENDE GEBÄUDEFLUCHTLINIE
- AUFZULEGENDENDE GEBÄUDEFLUCHTLINIE
- UNVERÄNDERT BLEIBENDE VORDERE BEBAUUNGSGRENZE
- NEU FESTZULEGENDENDE VORDERE BEBAUUNGSGRENZE
- AUFZULEGENDENDE VORDERE BEBAUUNGSGRENZE
- UNVERÄNDERT BLEIBENDE STRASSENBEGRENZUNGS- u. VORGARTEN-  
LINIE
- NEU FESTZULEGENDENDE STRASSENBEGR.- u. VORGARTENLINIE
- AUFZULEGENDENDE STRASSENBEGRENZUNGS- u. VORGARTENLINIE
- NEU FESTZULEGENDENDE RÜCKWÄRTIGE BEBAUUNGSGRENZE

STADTRAT MÜNCHBERG

*Spacht*

1. BÜRGERMEISTER

MÜNCHBERG, DEN 1. MÄRZ 1957  
STADTBAUAMT:

*W. Rother*