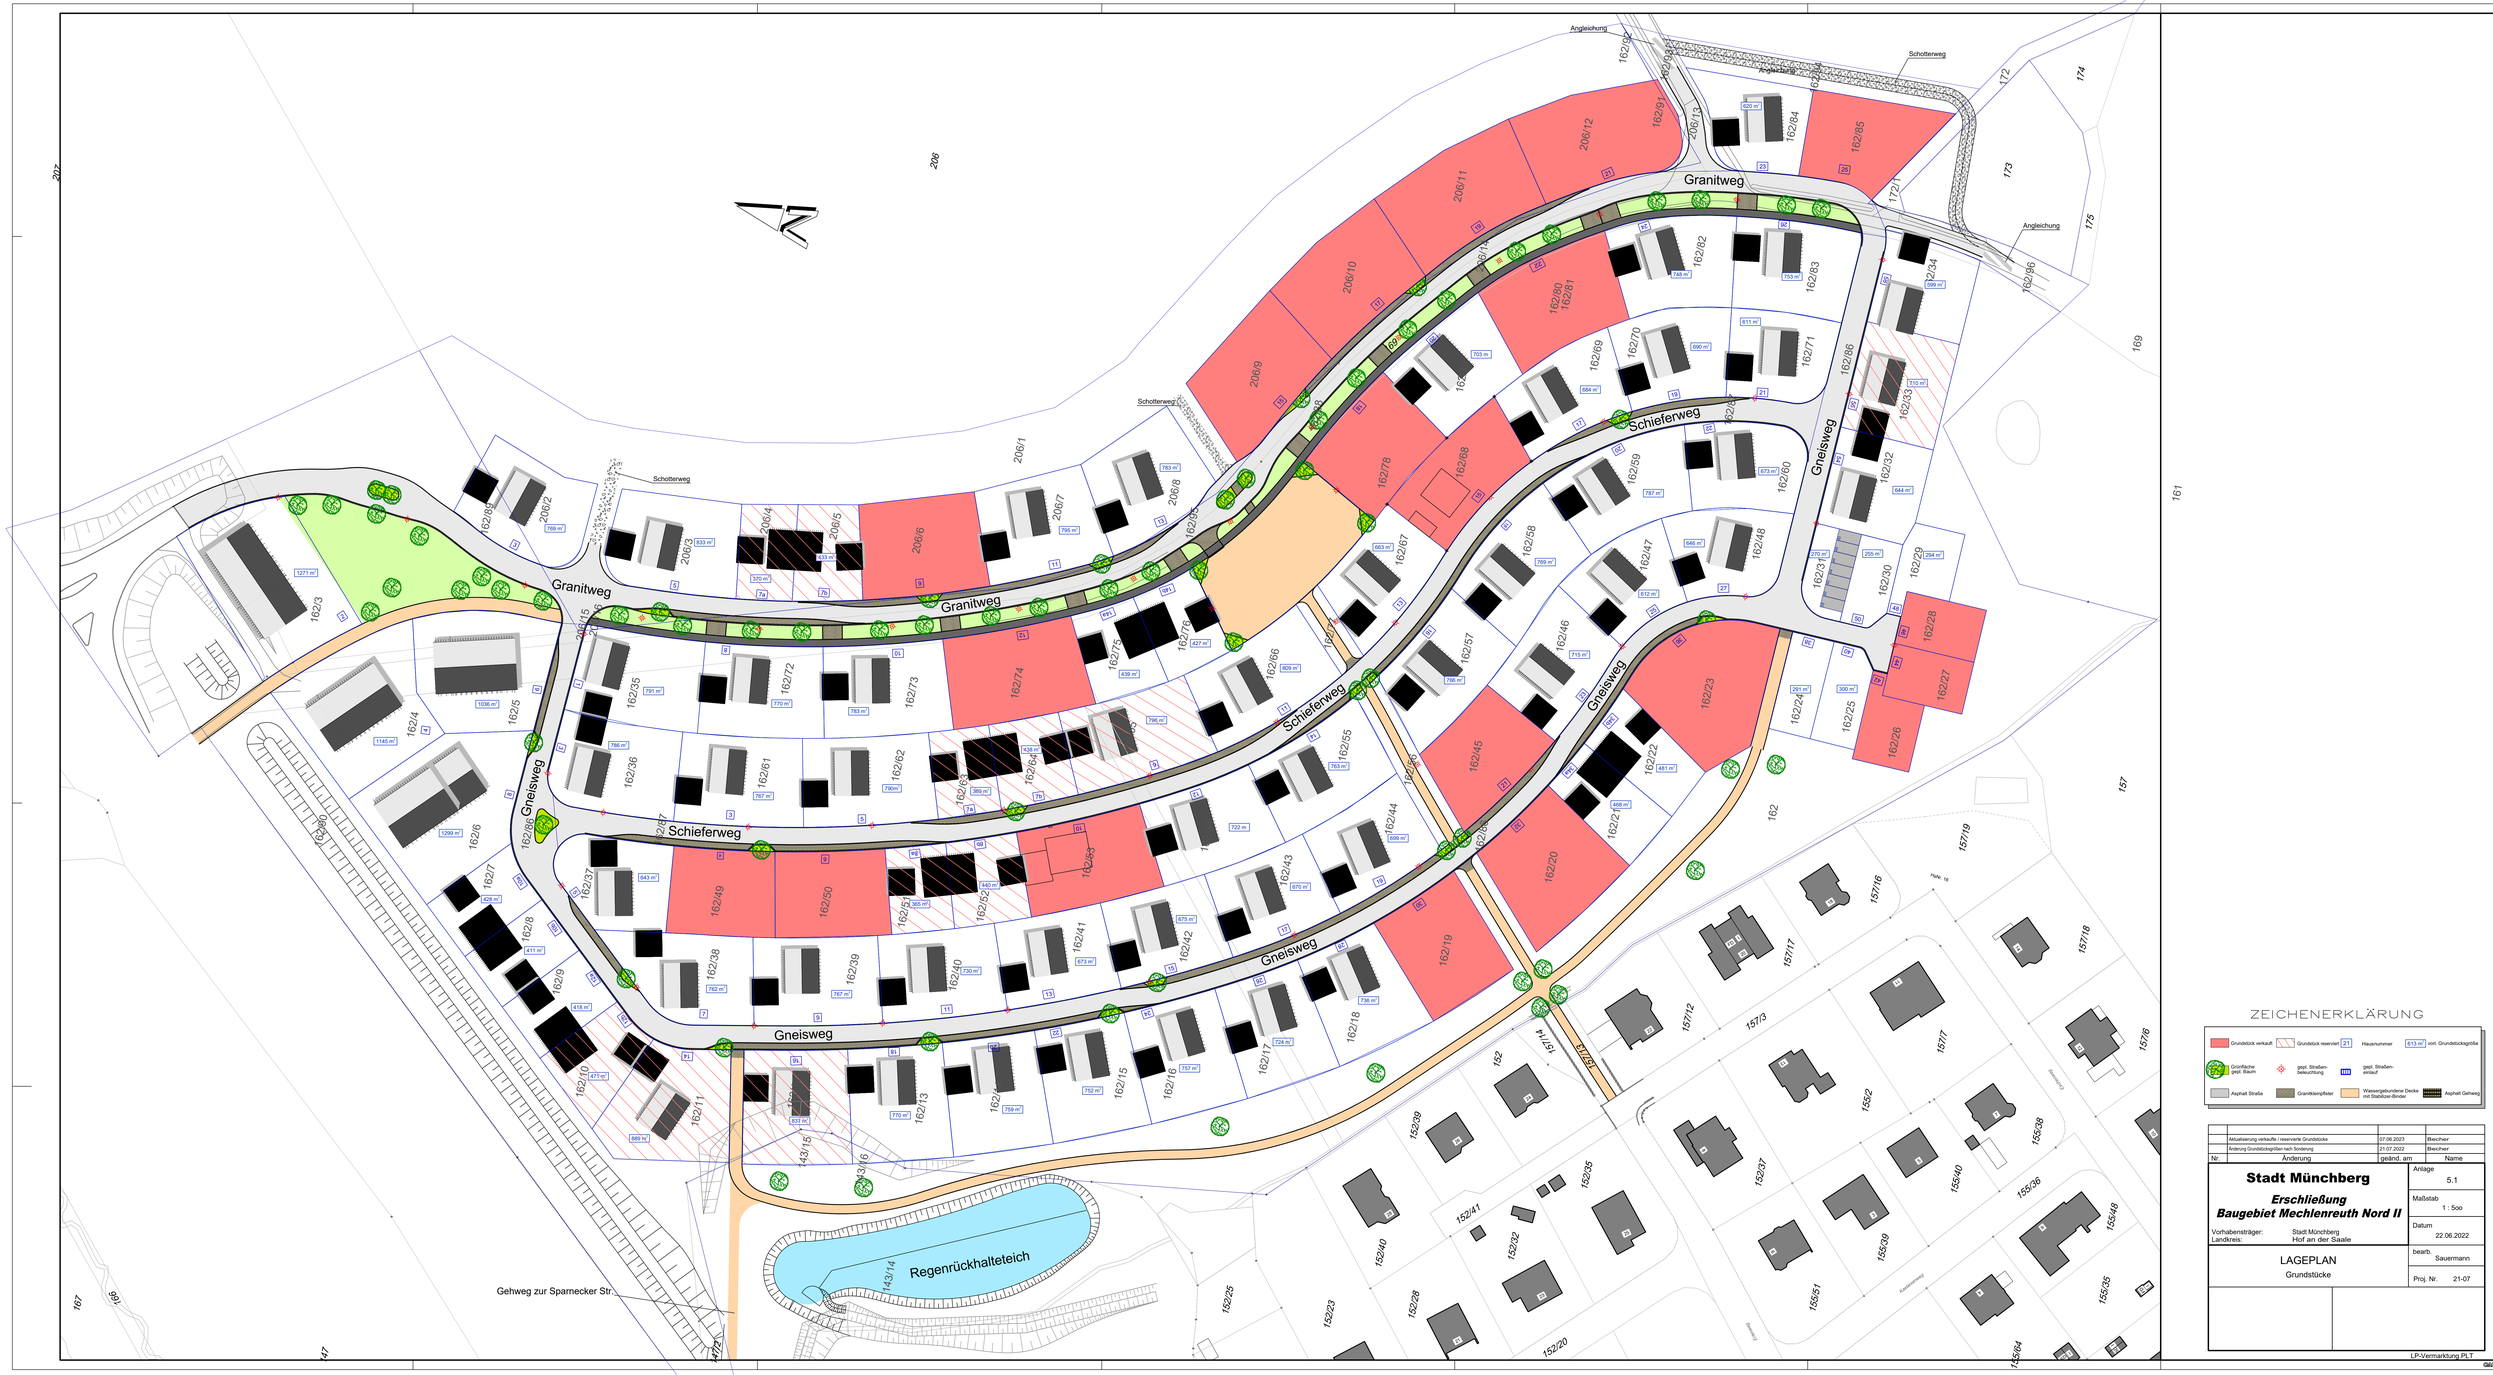
Granitweg
Schieferweg
Gneisweg
Schotterweg
Angleichung
Regenrückhalteteich
Gehweg zur Sparnecker Str.
Hofweg
Asbachweg
Bachweg
ZEICHENERKLÄRUNG
Grundstück verkauft
Grundstück reserviert
Hausnummer
Grundstücksgröße
Grünfläche gepl. Baum
gepl. Straßenbeleuchtung
gepl. Straßenablauf
Asphalt Straße
Grundstückspfeiler
Wassergebundene Decke mit Stabilizer-Binder
Asphalt Gehweg
Stadt Münchberg
Erschließung
Baugebiet Mechlenreuth Nord II
Vorhabensträger: Stadt Münchberg
Landkreis: Hof an der Saale
LAGEPLAN
Grundstücke
Anlage 5.1
Maßstab 1 : 500
Datum 22.06.2022
bearb. Sauermann
Proj. Nr. 21-07
Nr. Änderung geänd. am Name
Aktualisierung verkaufte / reservierte Grundstücke 07.06.2023 Bleicher
Änderung Grundstücksgrößen nach Sonderung 21.07.2022 Bleicher
LP-Vermarktung.PLT